

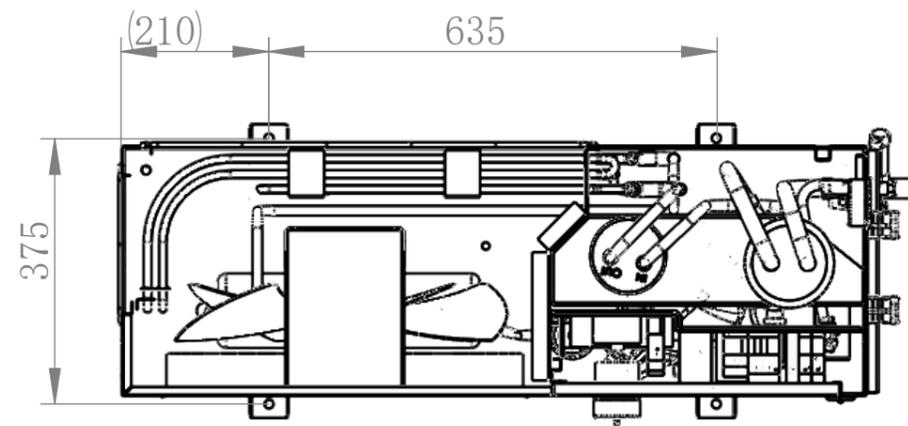
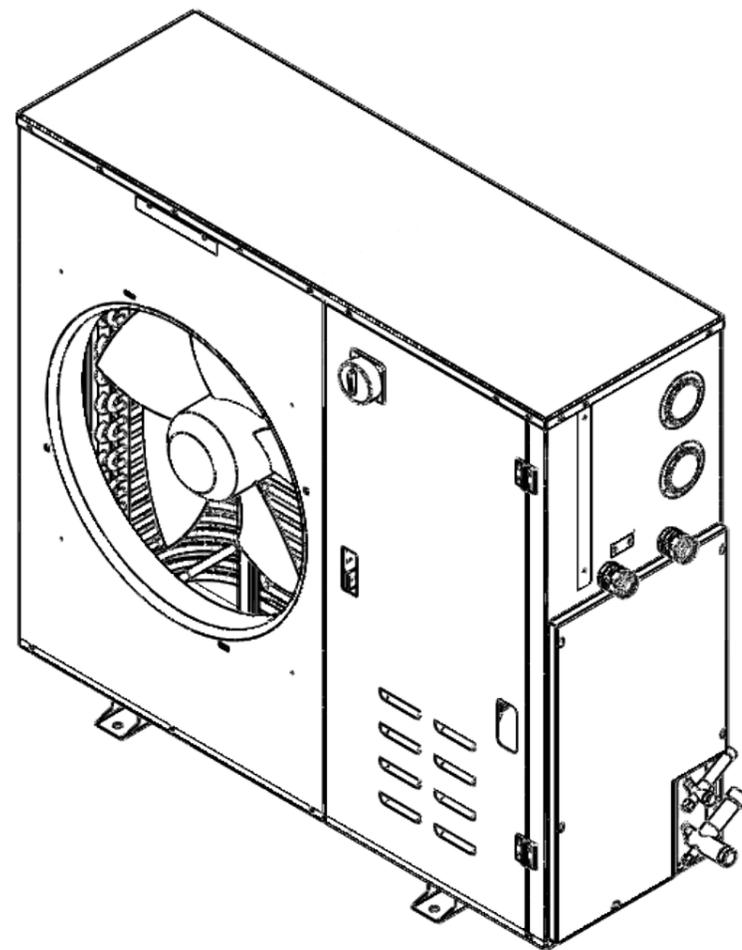
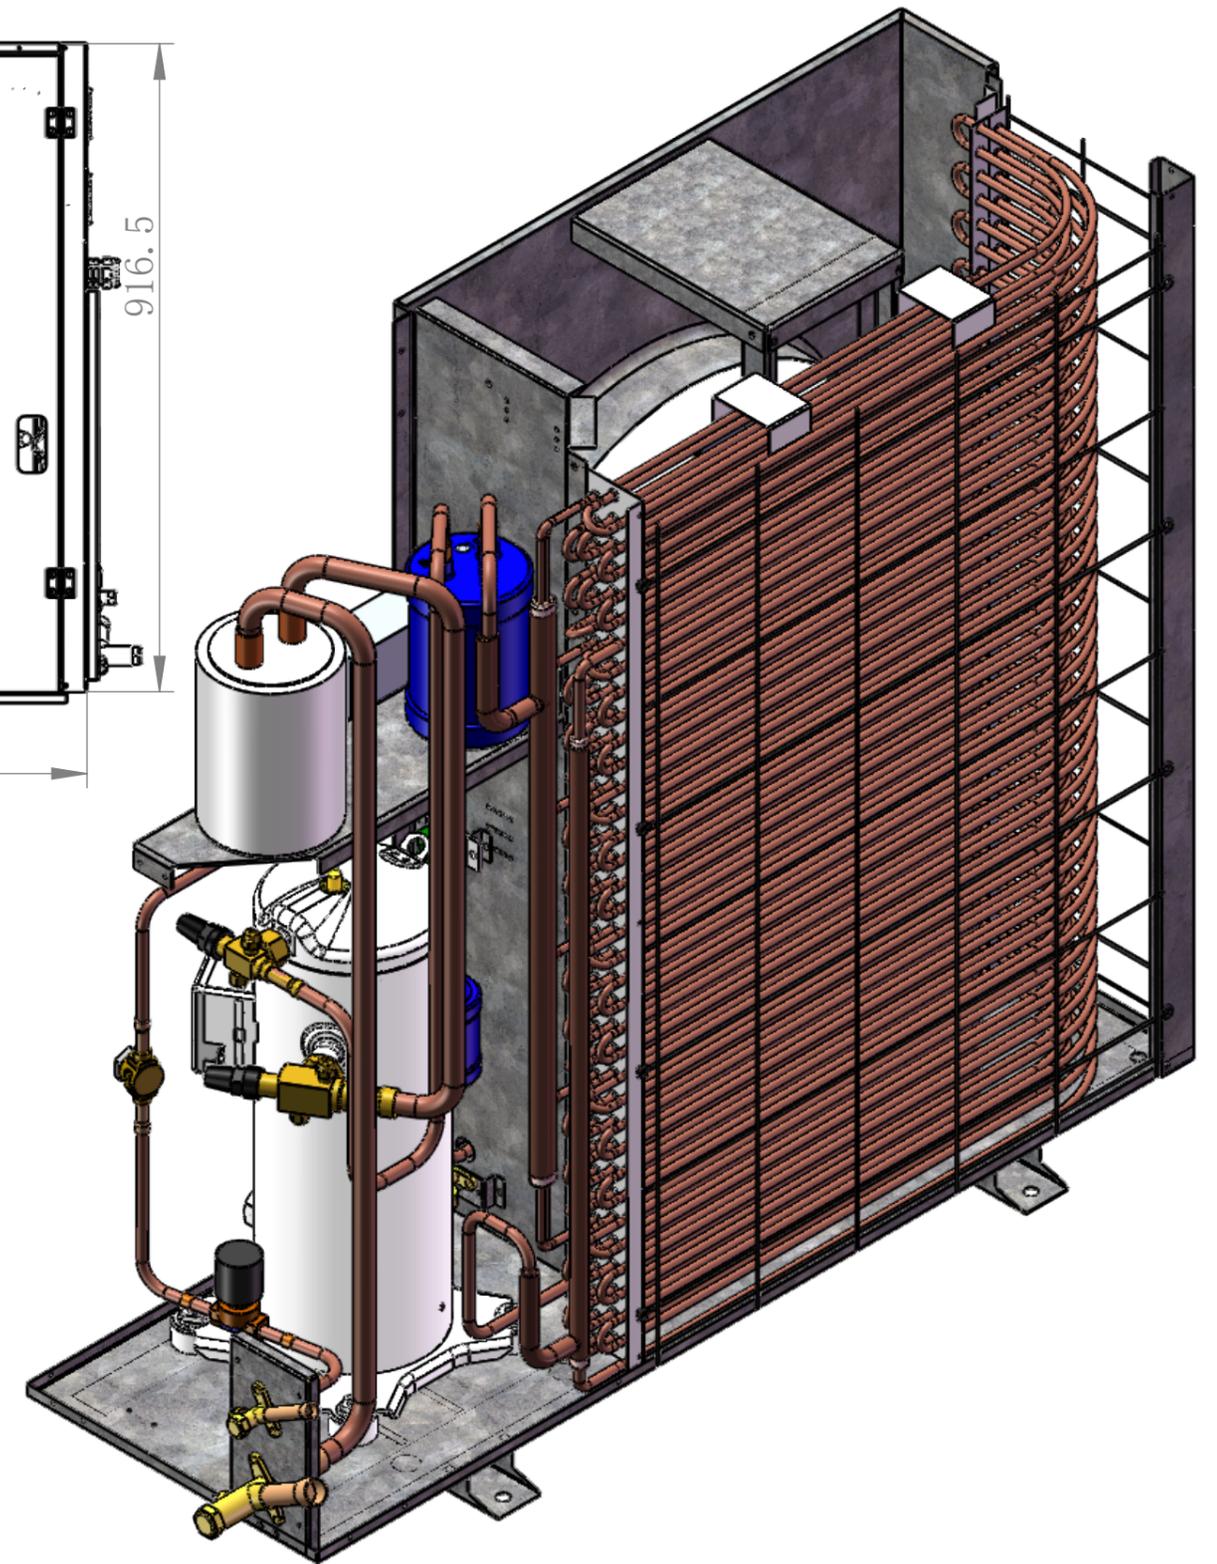
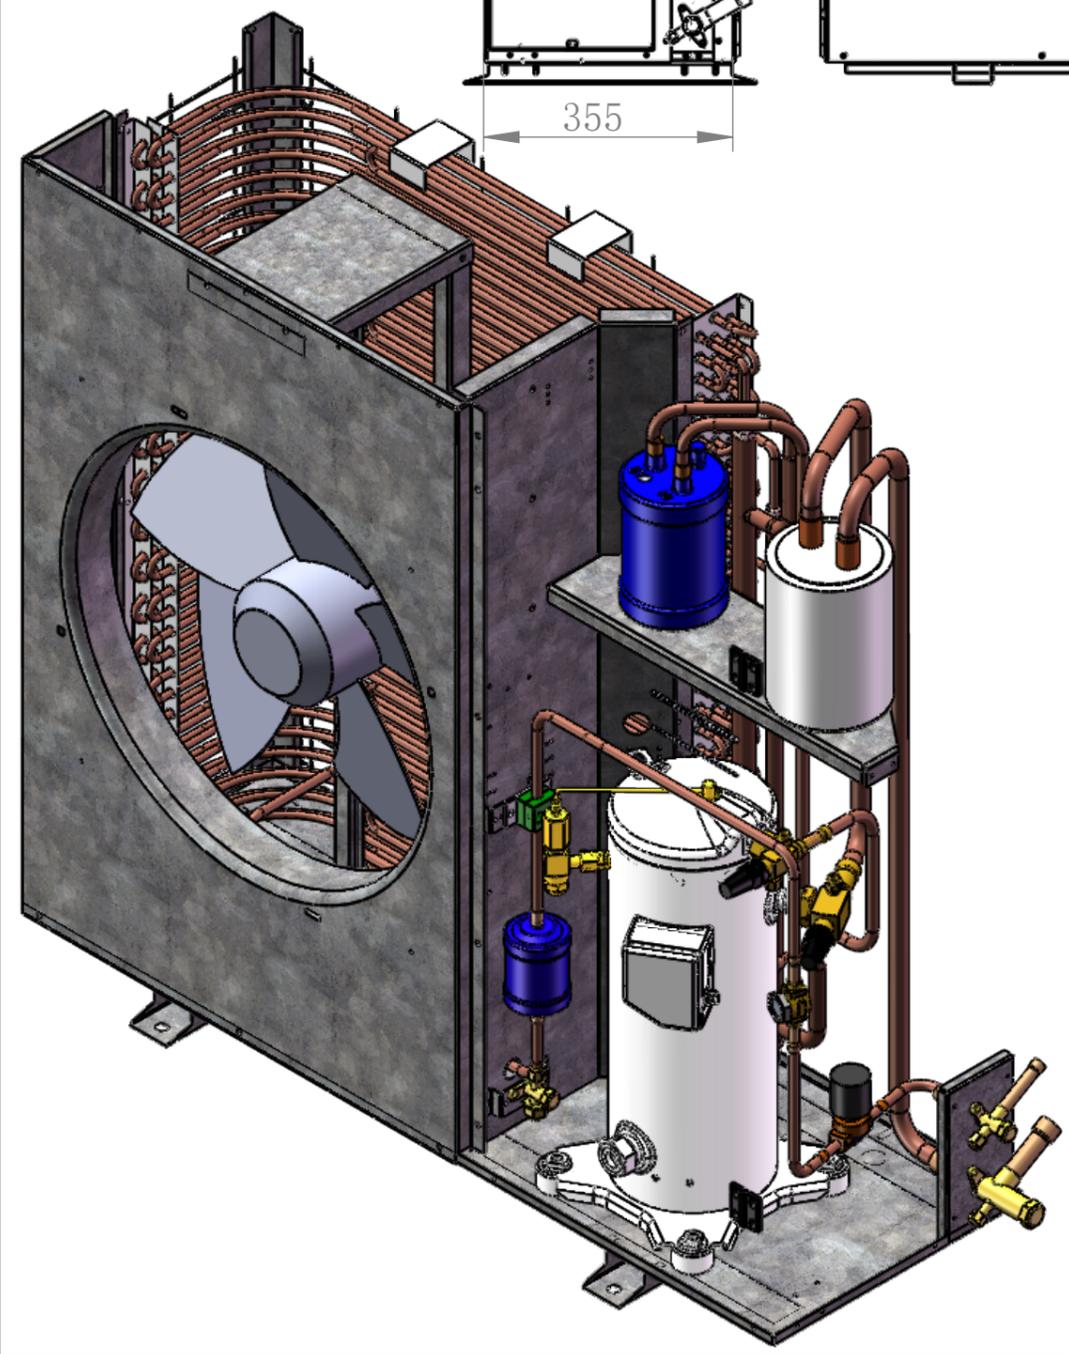
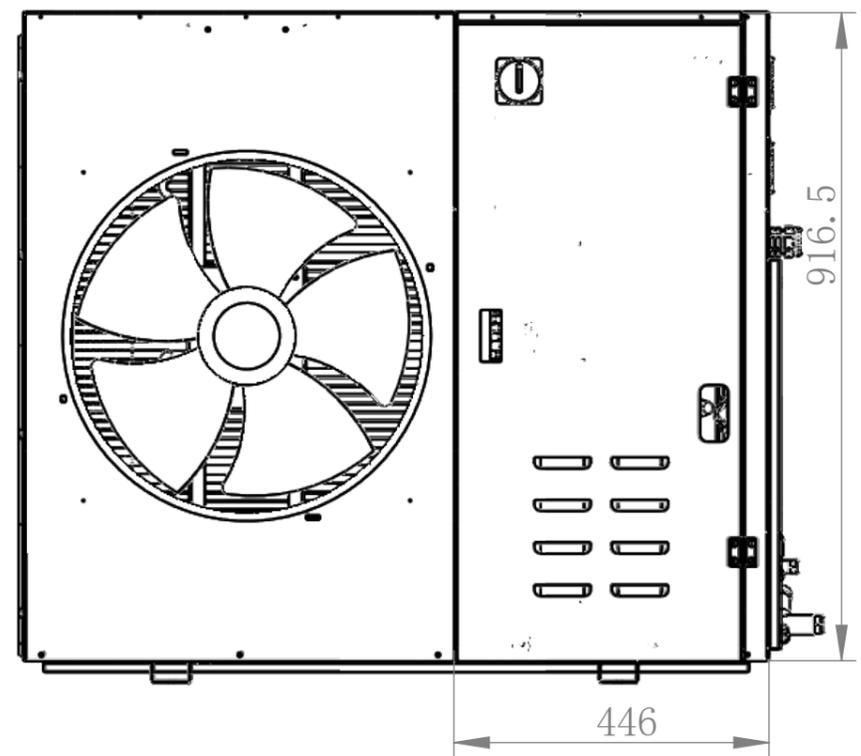


When welding the sight glass on the liquid supply pipe, note: Ensure it can be viewed normally with the door closed.

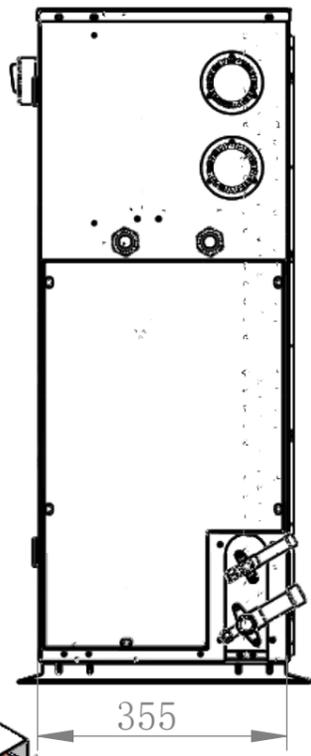


Liquid supply: $\phi 12$
Suction line: $\phi 22$

								下料尺寸:
								材料:
标记	更改简述	更改文件号	签名	年月日	阶段标记	重量	比例	数量:
设计		标准化				kg	1:10	
校对		批准						
审核								
工艺		版本号			共张	第张	A3	

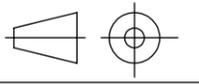

							002012111	
							下料尺寸：	
							材料：	
标记	更改简述	更改文件号	签名	年月日	阶段标记	重量	比例	数量： 1
设计		标准化				kg	1:7	
校对		批准						
审核								
工艺		版本号			共 张	第 张	A3	

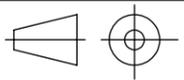

							KL03LYI-E-YSL-002012123			
							下料尺寸：			
							材料：			
标记	更改简述	更改文件号	签名	年月日			阶段标记	重量	比例	数量：
设计		标准化						kg	1:7	
校对		批准								
审核										
工艺		版本号					共张	第张	A3	