


מבנה לוח קופסה C-4 עם קולפס

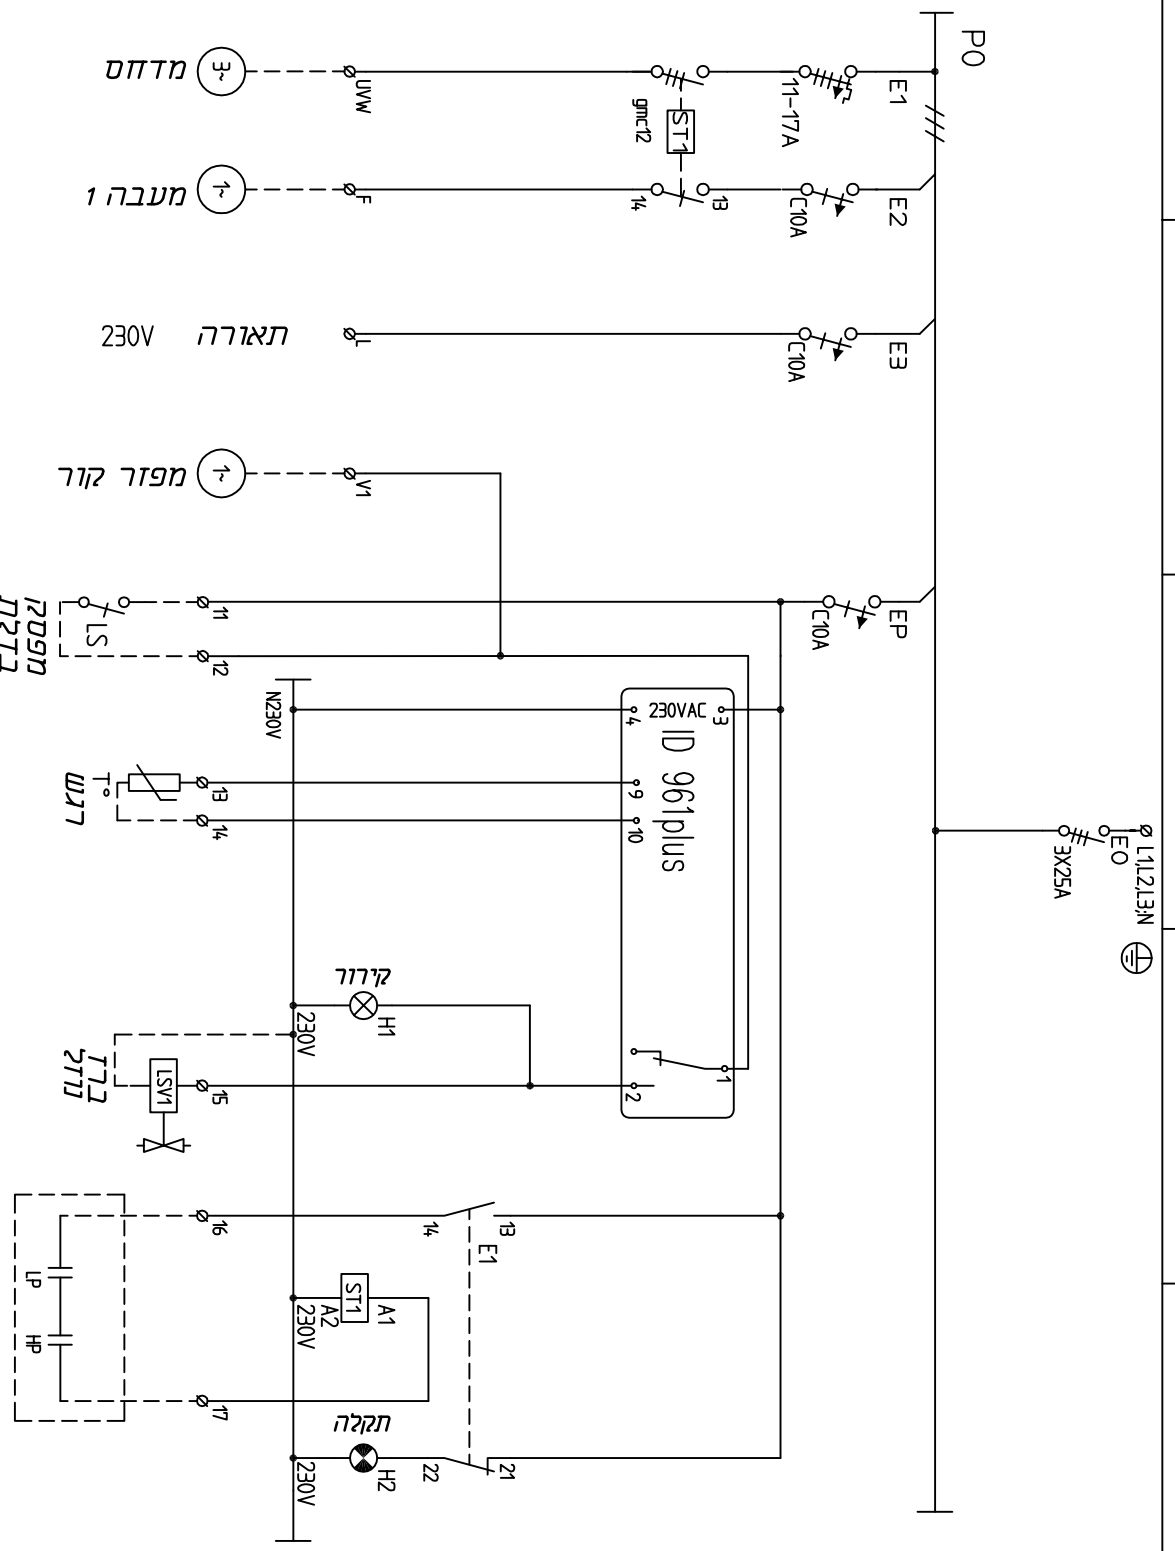

רשימת ציוד:	רשימת ציוד:
GM	מפסק ראשי
LG	רגנת מנוע
ABB	מאמתים מדולרים
LG	מגענים
LED	מנורות סידון
ADA	מבנה לוח

תאריך	*****
תכנון	ד"ר
שרטוט	יעקוב
אישר	ד"ר

מזמין: מוצרי קירור 9870

מקט: 9870

שם הליח: לוח קירור " + "

בג"מ: 10961

חברה קרייב

תכנון וייצור לוחות חשמל בע"מ

הזרחב 5, התעש"ה דולין

טל: 03-5595723, פקס: 03-5595724, e-mail: shlomo.david@gmail.com

CO12-N

דף 1 דפים 1

מס' התקנה

\* \* \* \*